

RENVOOI onderdeel	materiaal	kleur
gevels	staal	wit
omranding	staal	blauw
kozijnen	staal	blauw
ramen en deuren	staal	blauw

riolering VWA
 uitvoeren volgens NEN 3215 water en lucht dicht aansluiten op bestaand riool VWA naar pomp put gemeente



water
 installatie uitvoeren conform geldende norm en voorschriften en NEN 3678, NEN 3679, NEN 5077 er wordt uitsluitend koud water gebruikt

verwarming (n.v.t.)
 alle ruimtes onverwarmt

ventilatie
 verblijfsgebieden voorzien van natuurlijke ventilatie
 ventilatie voorzieningen uitvoeren conform de geldende normen en voorschriften NEN 1087
 toilet 7l/sec douche 14l/sec


wand/vloerafwerking natte ruimtes
 vloeren en wanden douches voorzien van waterdichte coating tot plafond
 poederblusser 5 kg

Gemeente Texel .txl
 Behoort bij besluit van Burgemeester en Wethouders van Texel, zaaknummer: 2978529 kenmerk document: Bijlage 1/2 Burgemeester en wethouders van Texel, namens de afgevaardigde Vergunningen, Toezicht & Handhaving, mevrouw C.A.M. Dekker-Kunst

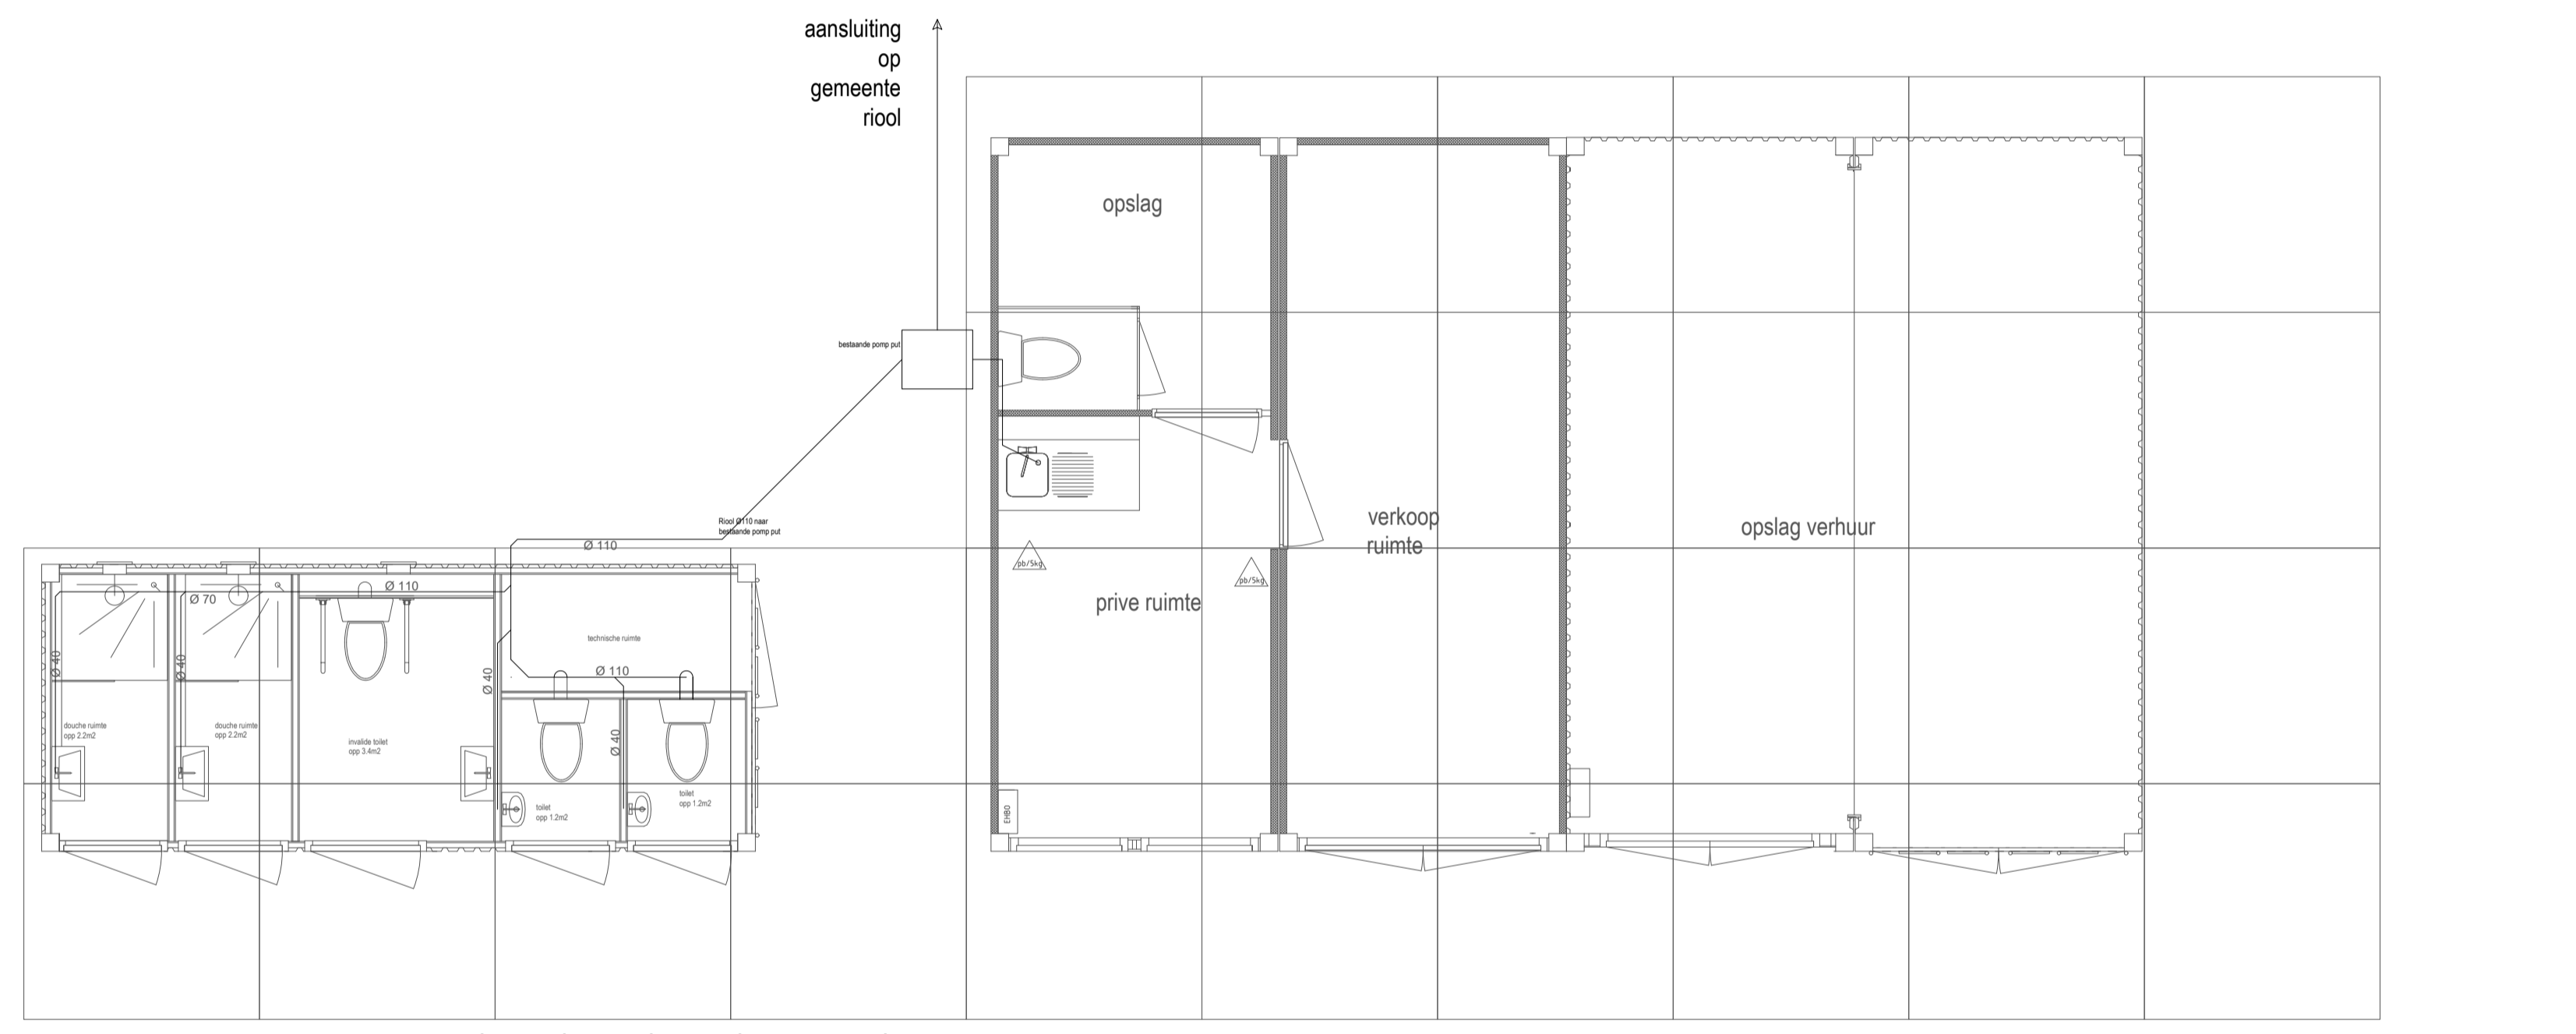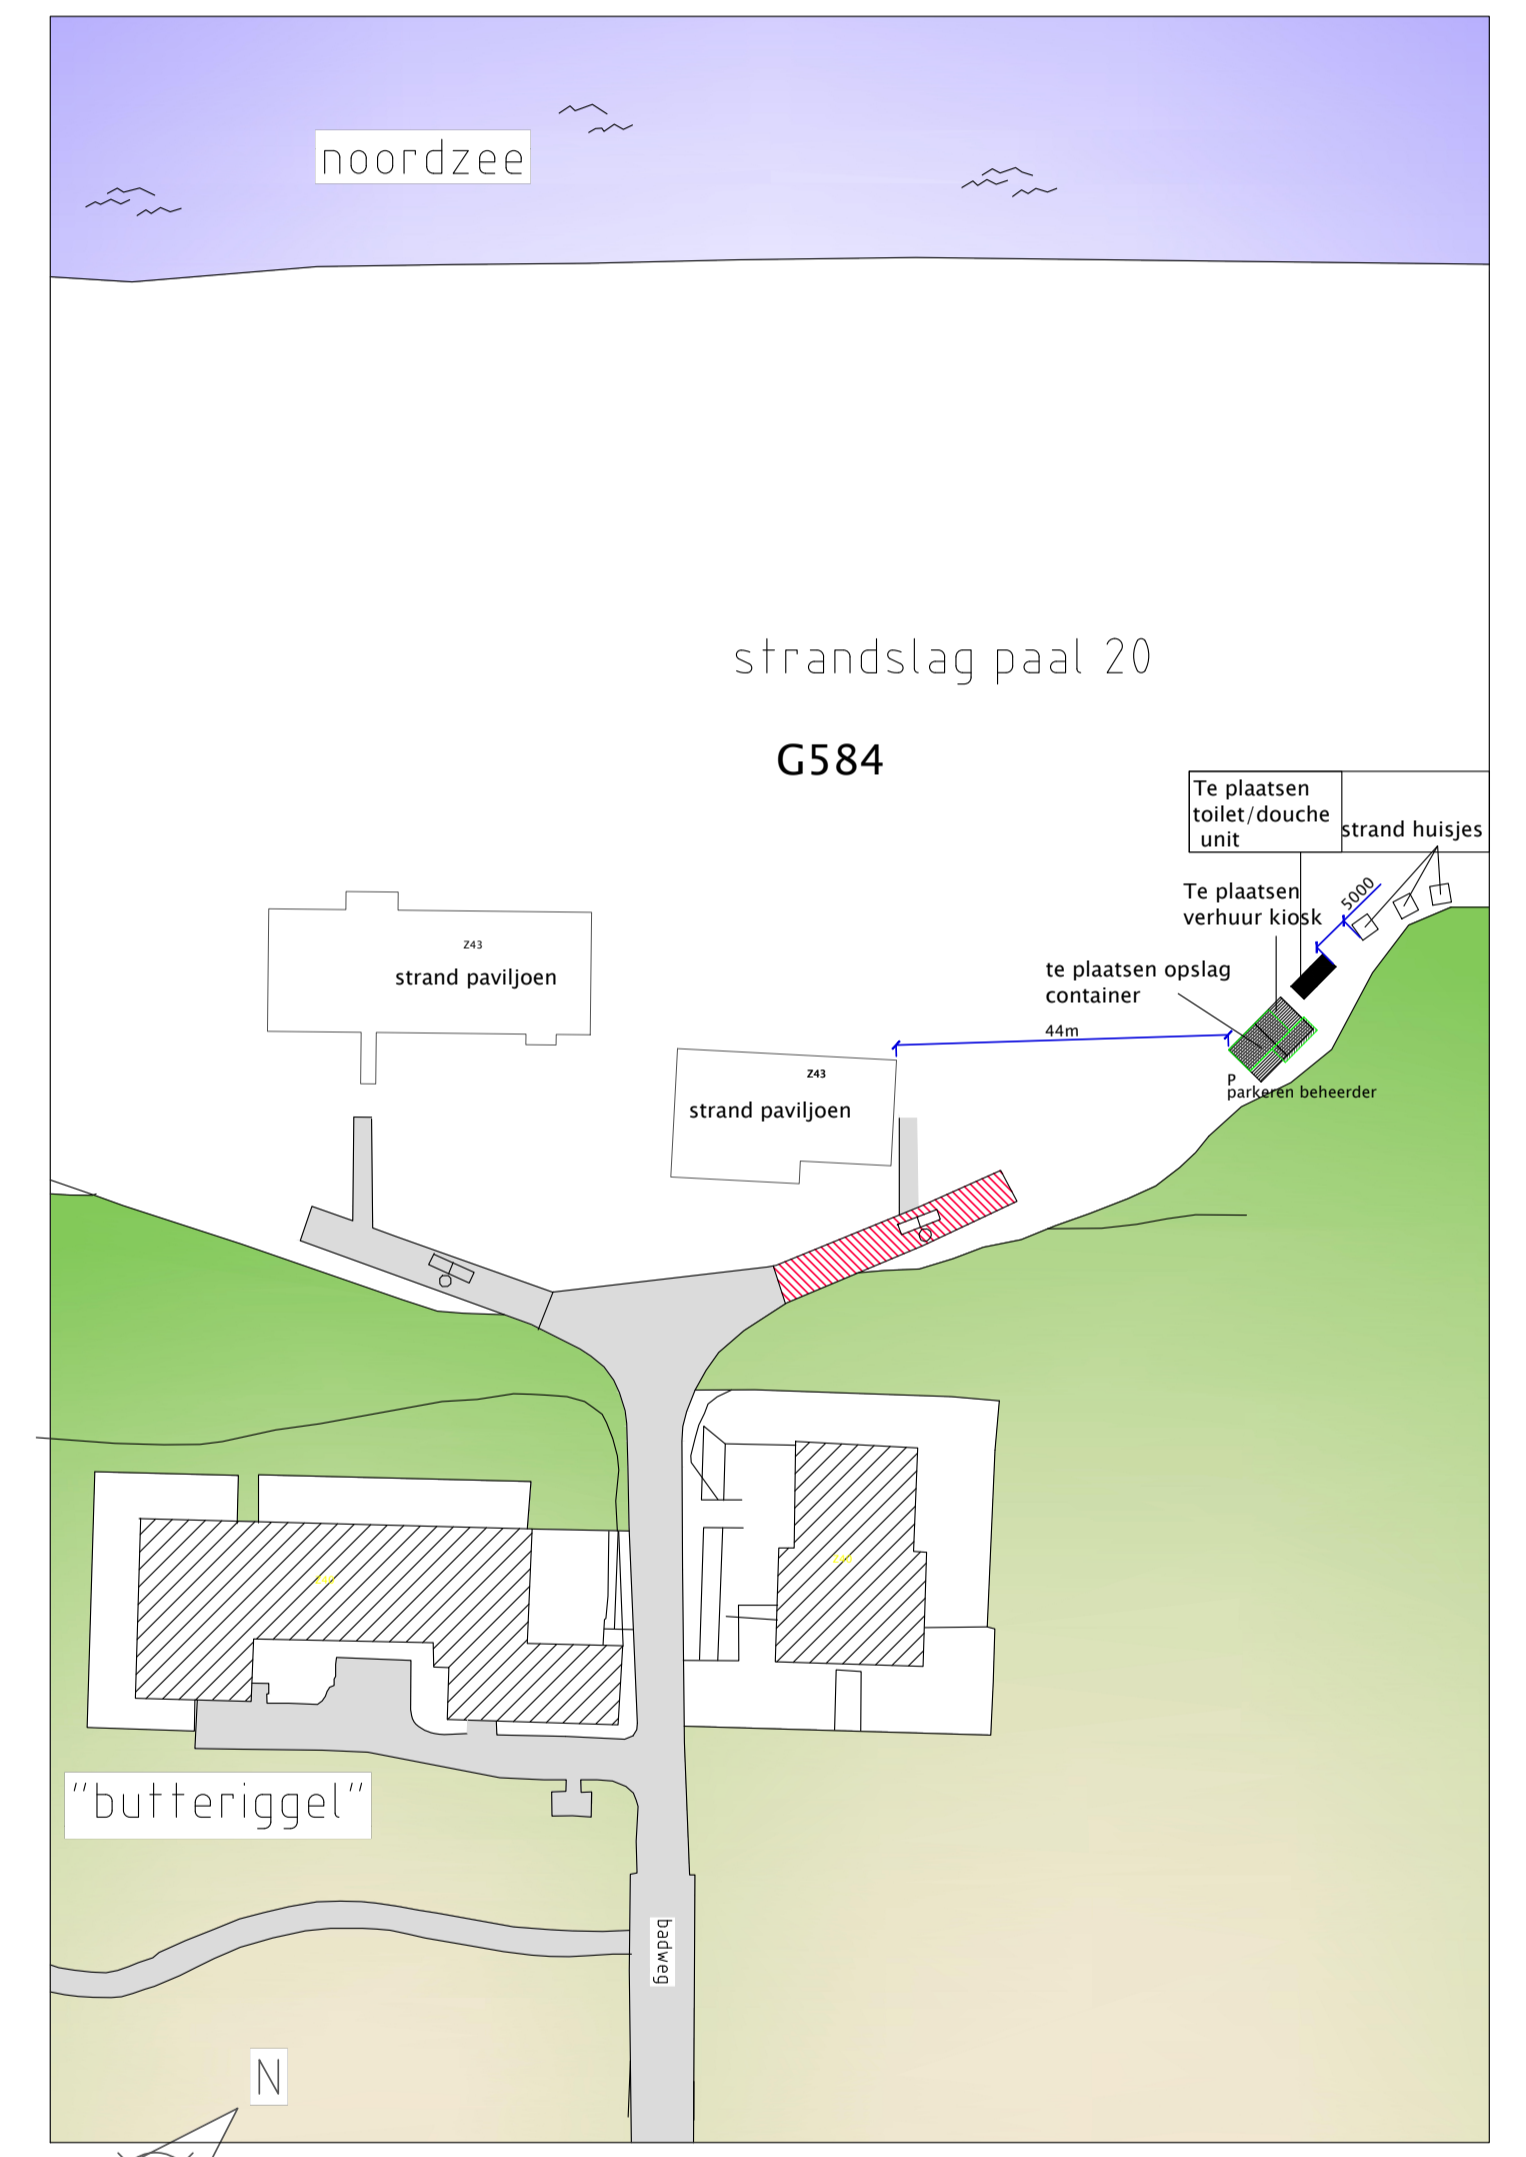

container units worden geplaatst op stelcon platen 2000x2000x200mm

Fundering / riool Schaal 1: 50

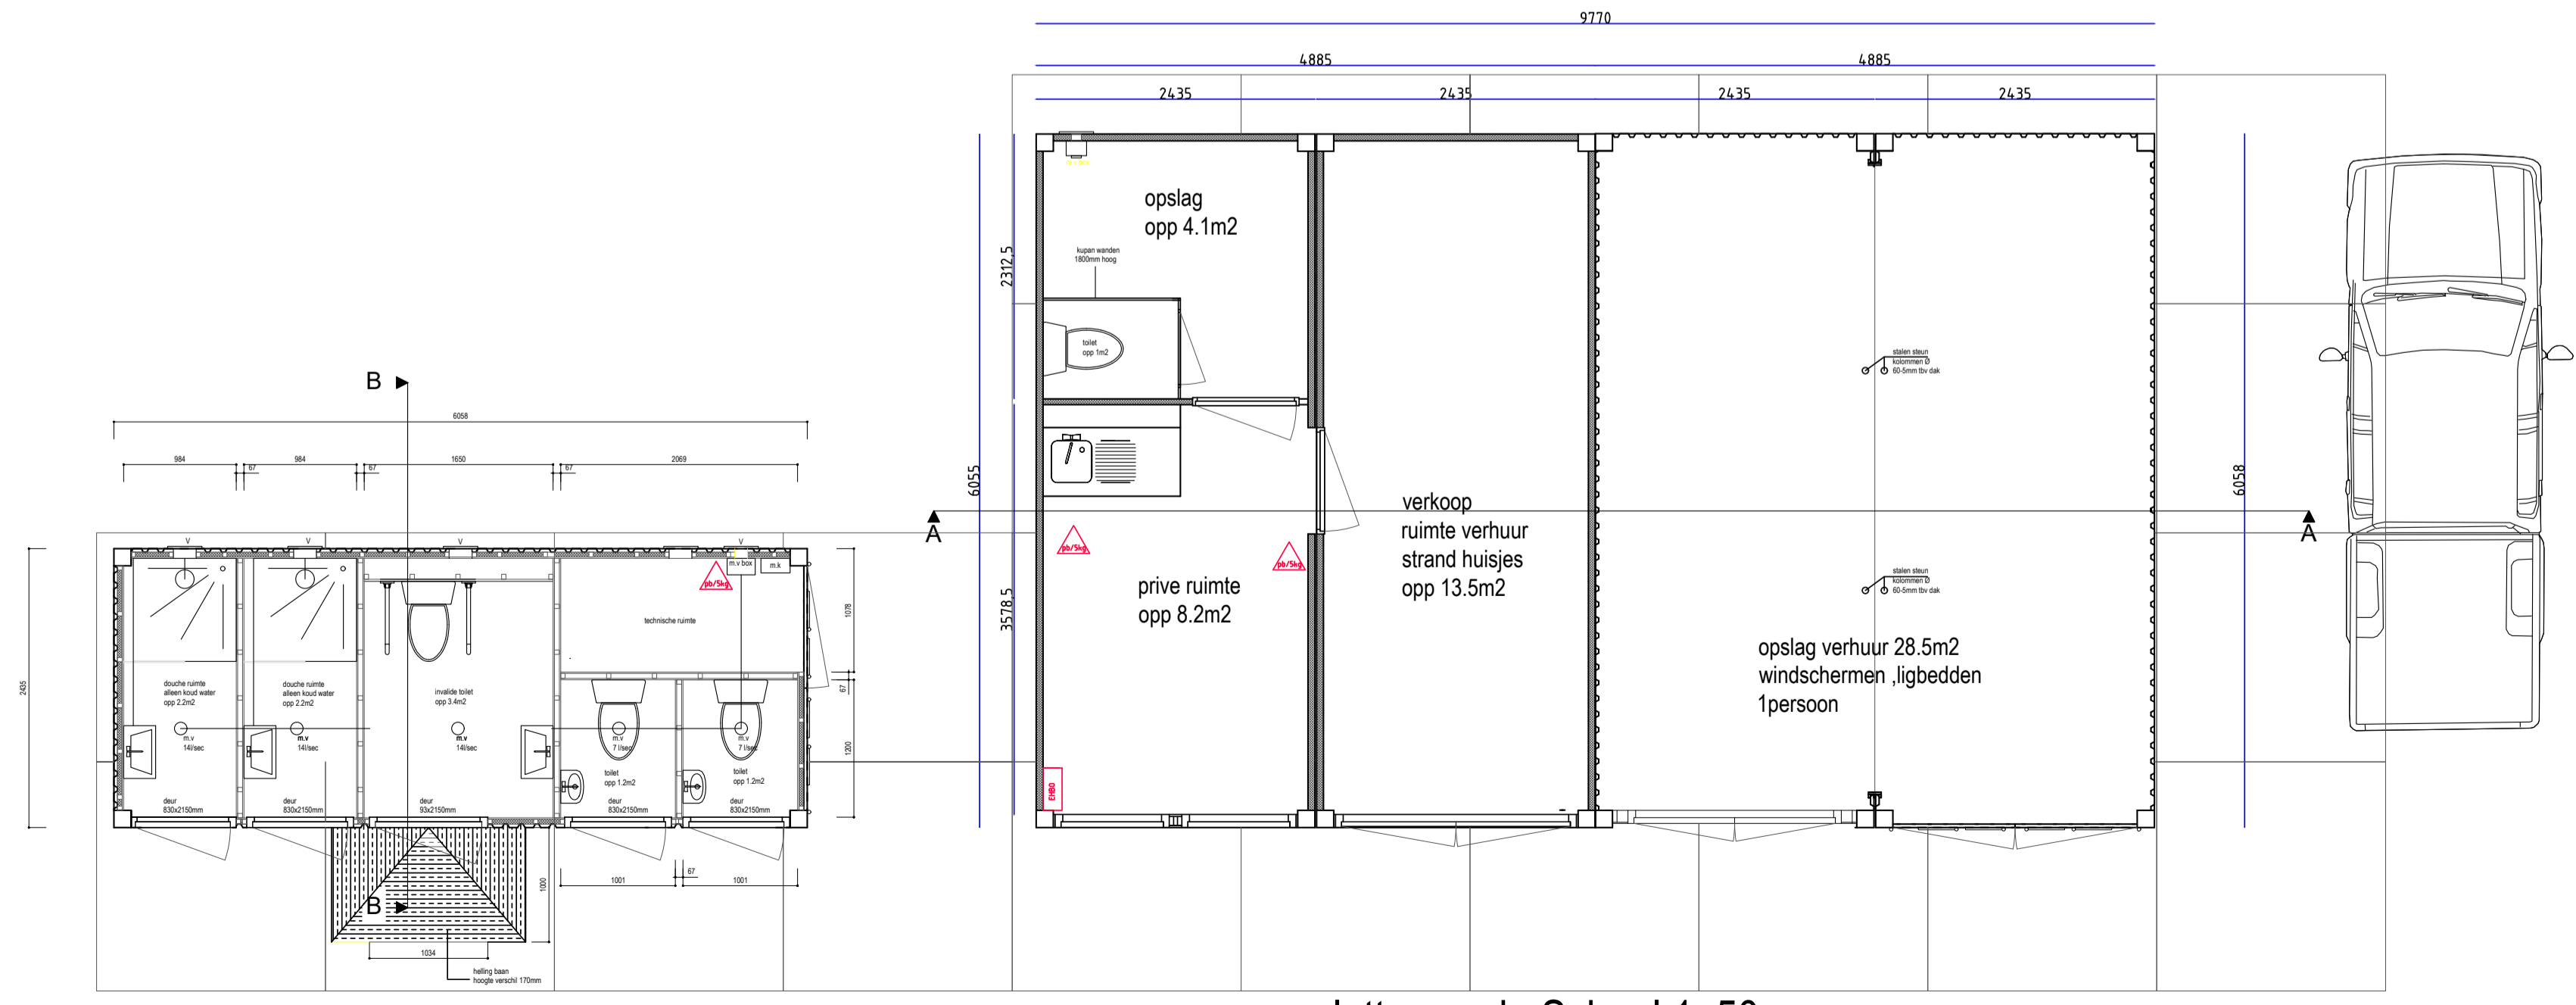

opp. 14.7m²

plattegrond Schaal 1: 50 opp. 59.1m²

situatie: gemeente texel
 gedeelte De Koog
 sectie: G
 nr 584
 schaal: 1:1000

VERGUNNINGSFASE regulier **SCHAAL 1:100** plattegrond 1:50
 betreft: plan tot vervangen kiosk, opslag en plaatsen toilet container aan de Badweg strandslag noordzijde.
 opdrachtgever: Strandbedrijf Noorderbad
 P/A Polderweg 29 1793 AB De Waal Tel: 0655335464 Email: info@noorderbad.nl

getekend: F Eenhoorn
 datum: 12-04-2021
 gewijzigd: L

tek nummer: **001**