


Fort aan de Drecht

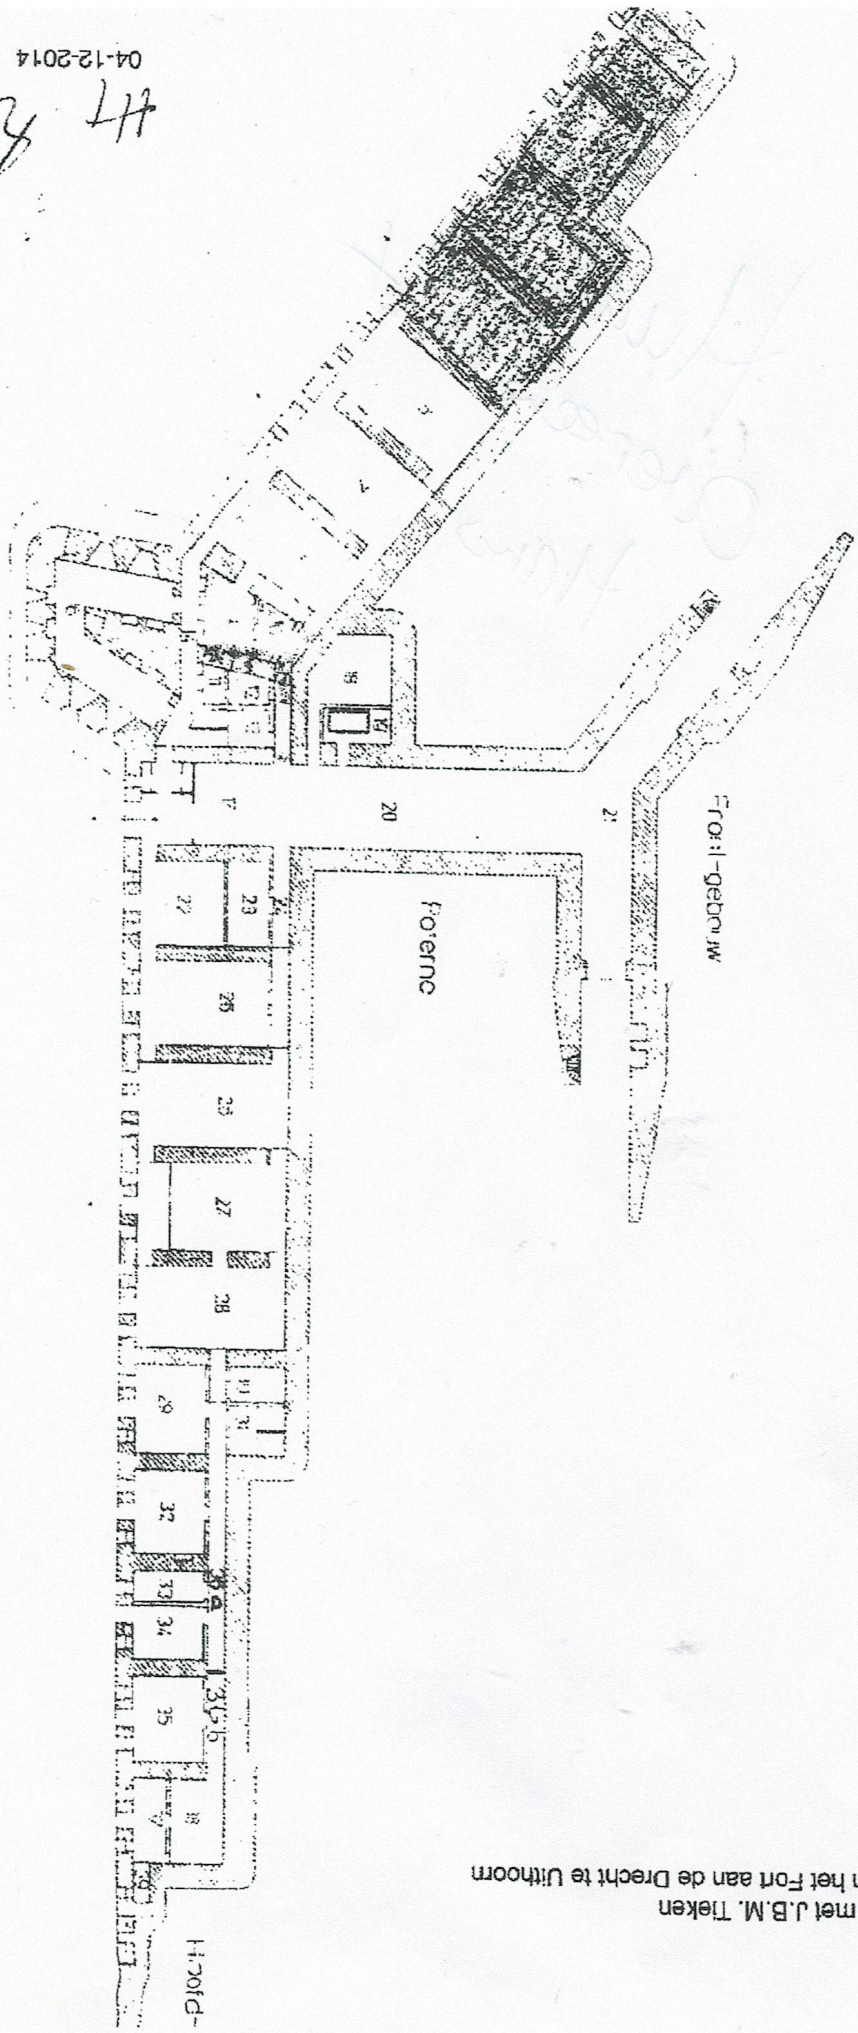

bijlage bij Huurovereenkomst met J.B.M. Töken
betreffende ruimten 9 en 10 in het Fort aan de Drecht te Uithoorn

HT
04-12-2014