



AMSTEL

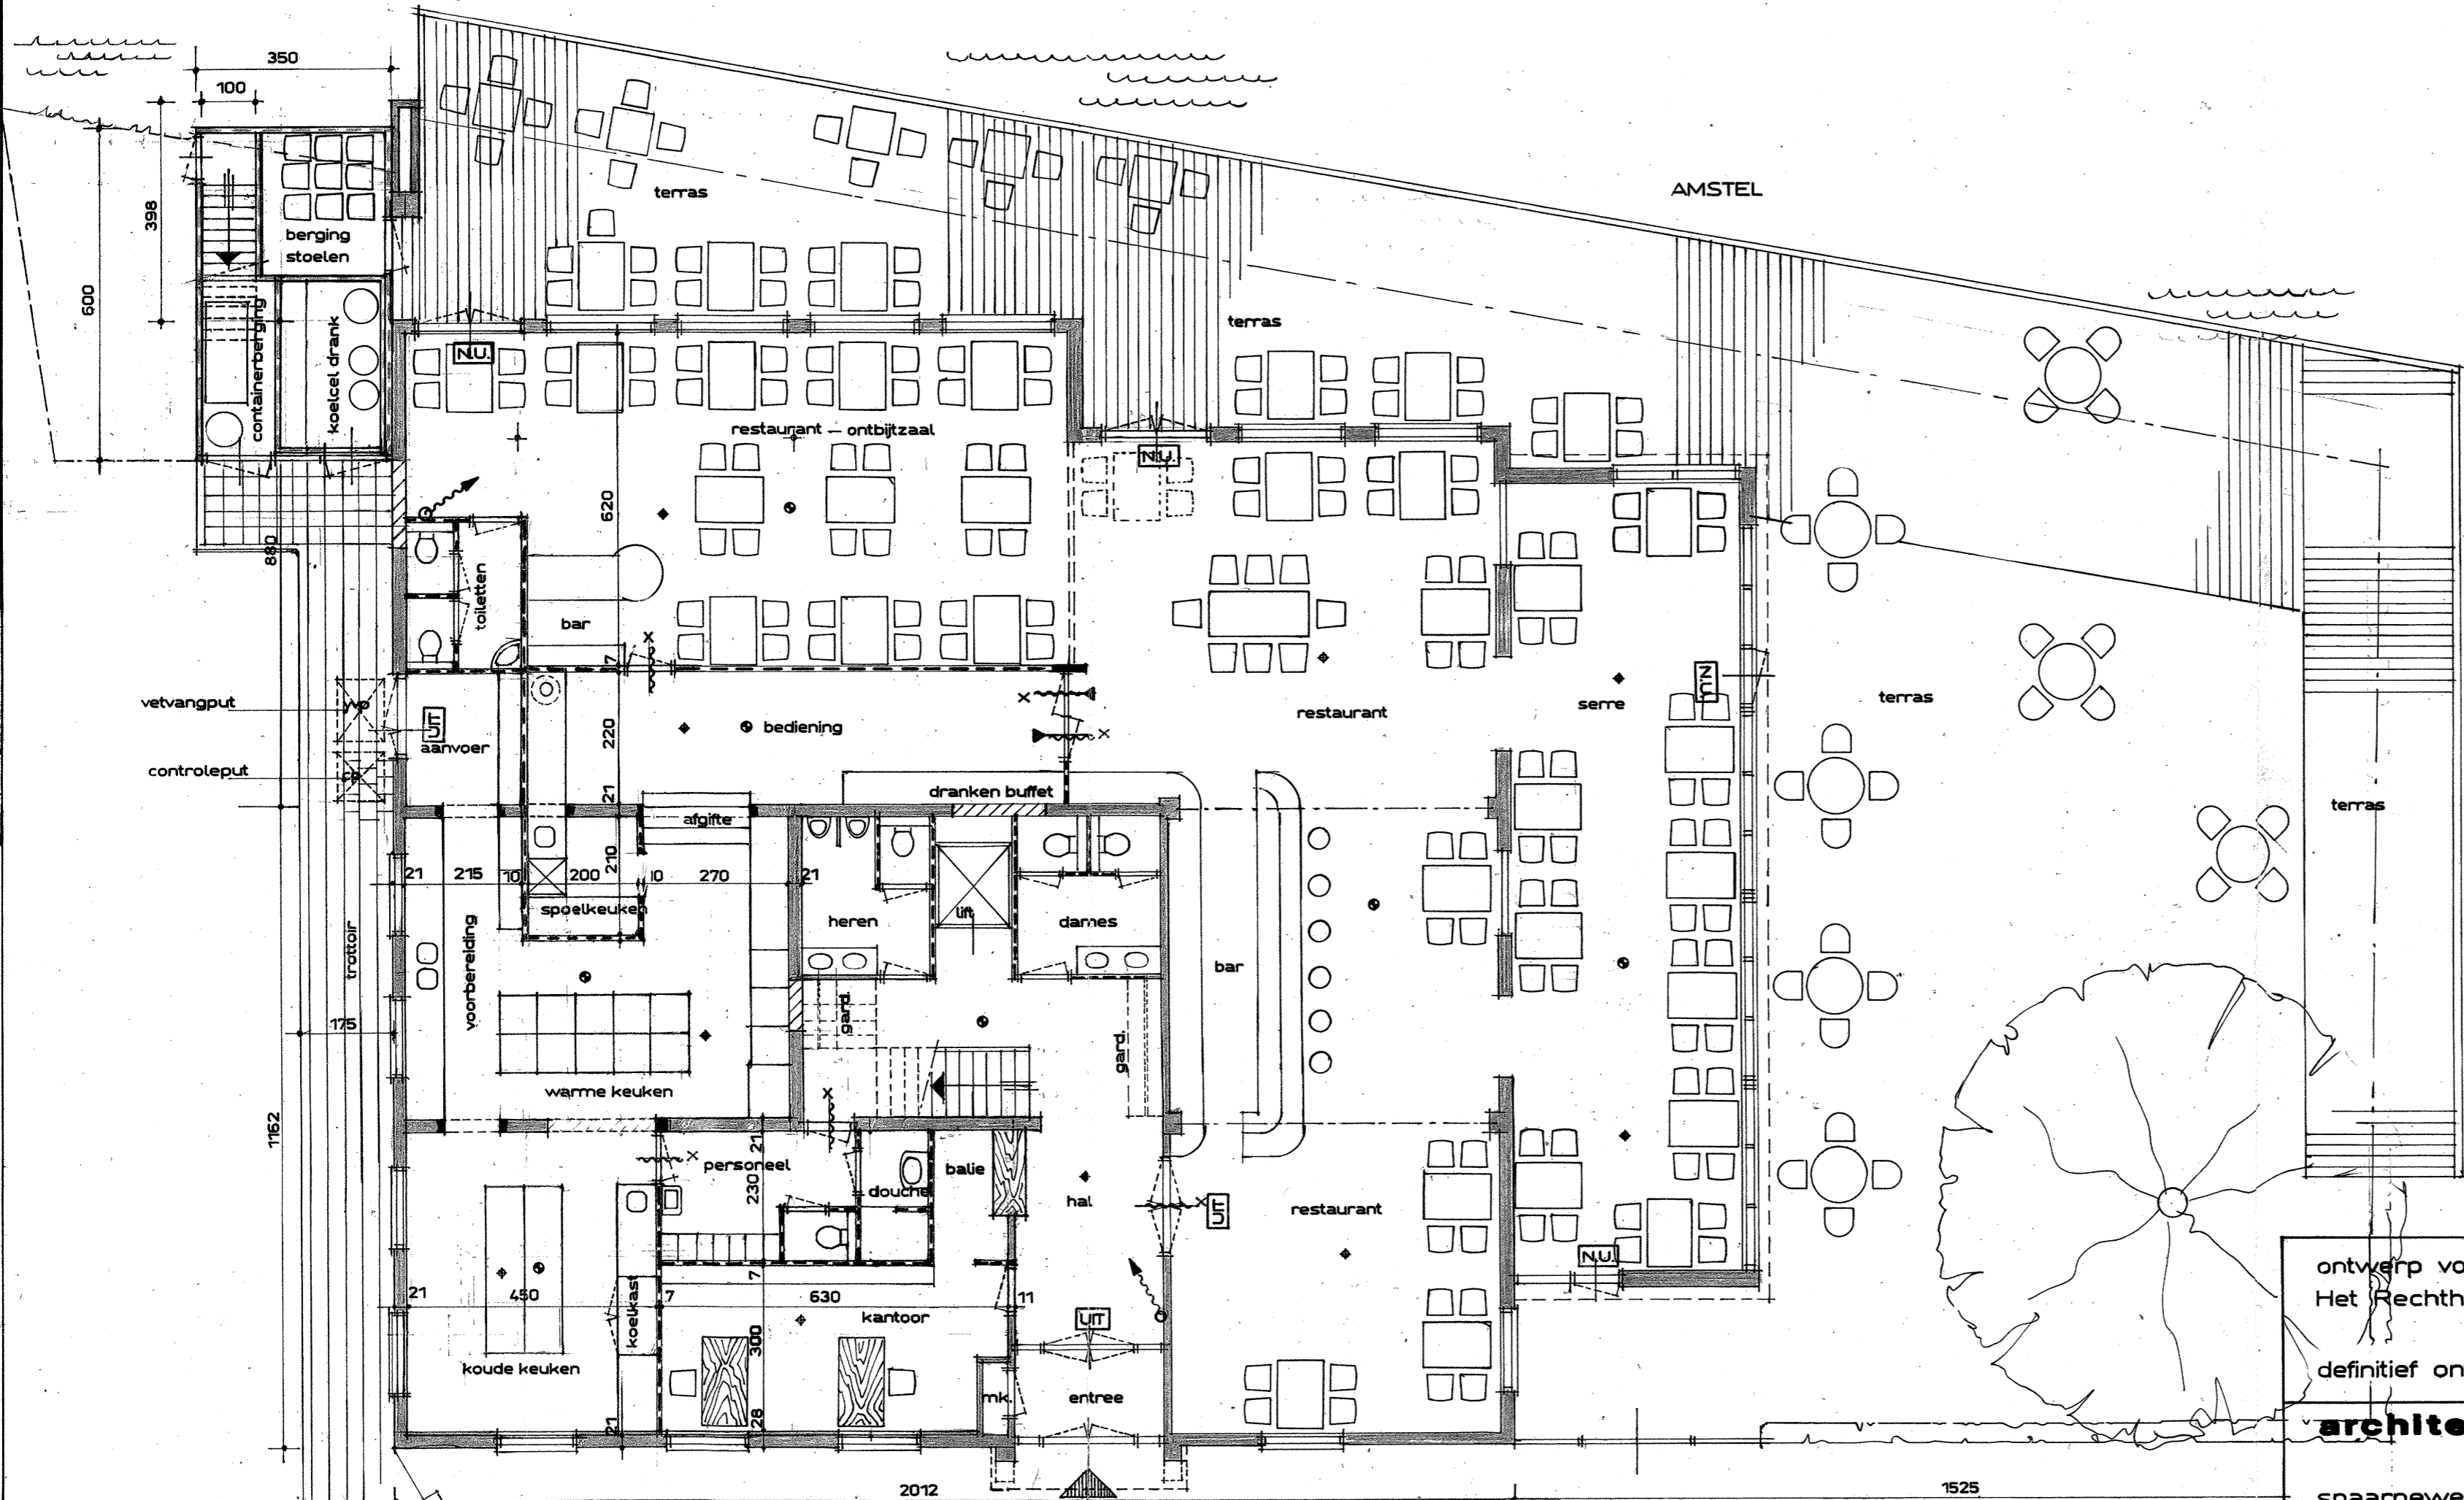

28 MAART 2003
 behoort bij...
 van burgemeester... wethouders van Uithoorn,
 namens de...
 het hoofd v... deling bouw- en
 milieuzaken... dienst,
 (ing. W.M. van de Lagemaat)

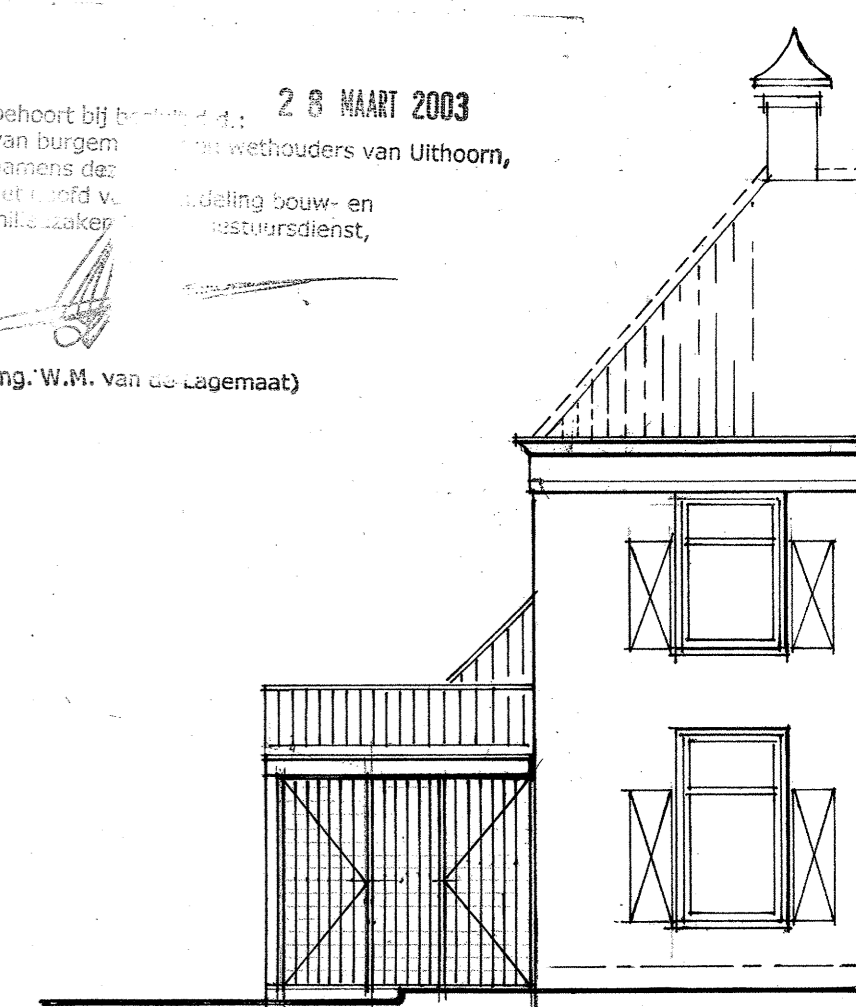

vooraanzicht berging
 DOSSIER BA NR. 9291-1

INGEKOMEN
 dd. 12. NOV 2002
 GEMEENTE UITHOORN
 BOUW- EN WONINGTOEZICHT

- brandpreventie**
- [UT] noodvert. uitgang
 - [N.U.] noodvert. vluchtweg
 - ~ zelfsl. deur WBDBO 60 min.
 - ~ brandhaspel 3/4" 20 m.
 - noodvert. algemeen 60 min.
 - ◆ rookmelder op centrale
- verklaring**
- bestaand metselwerk
 - /// nieuw metselwerk
 - Gibo lichte binnenwanden
 - andere lichte scheidingswanden

ontwerp voor verbouwing van de begane grond van
 Het Rechthuis Schans 32 1421 BB Uithoorn
 wijziging berging
 definitief ontwerp wijziging keuken - zaal begane grond
architectenburo otto van walstijn
 spaarneweg 16 k 2142 EN cruquius tel. 023-532 59 43
 fax. 023-547 54 83

getekend	29-1-2002
gewijzigd	20-2-2002
7-11-2002	24-6-2002
22-7-2002	4-7-2002
schaal	1: 100
werknr.	bládnr.
0105	02